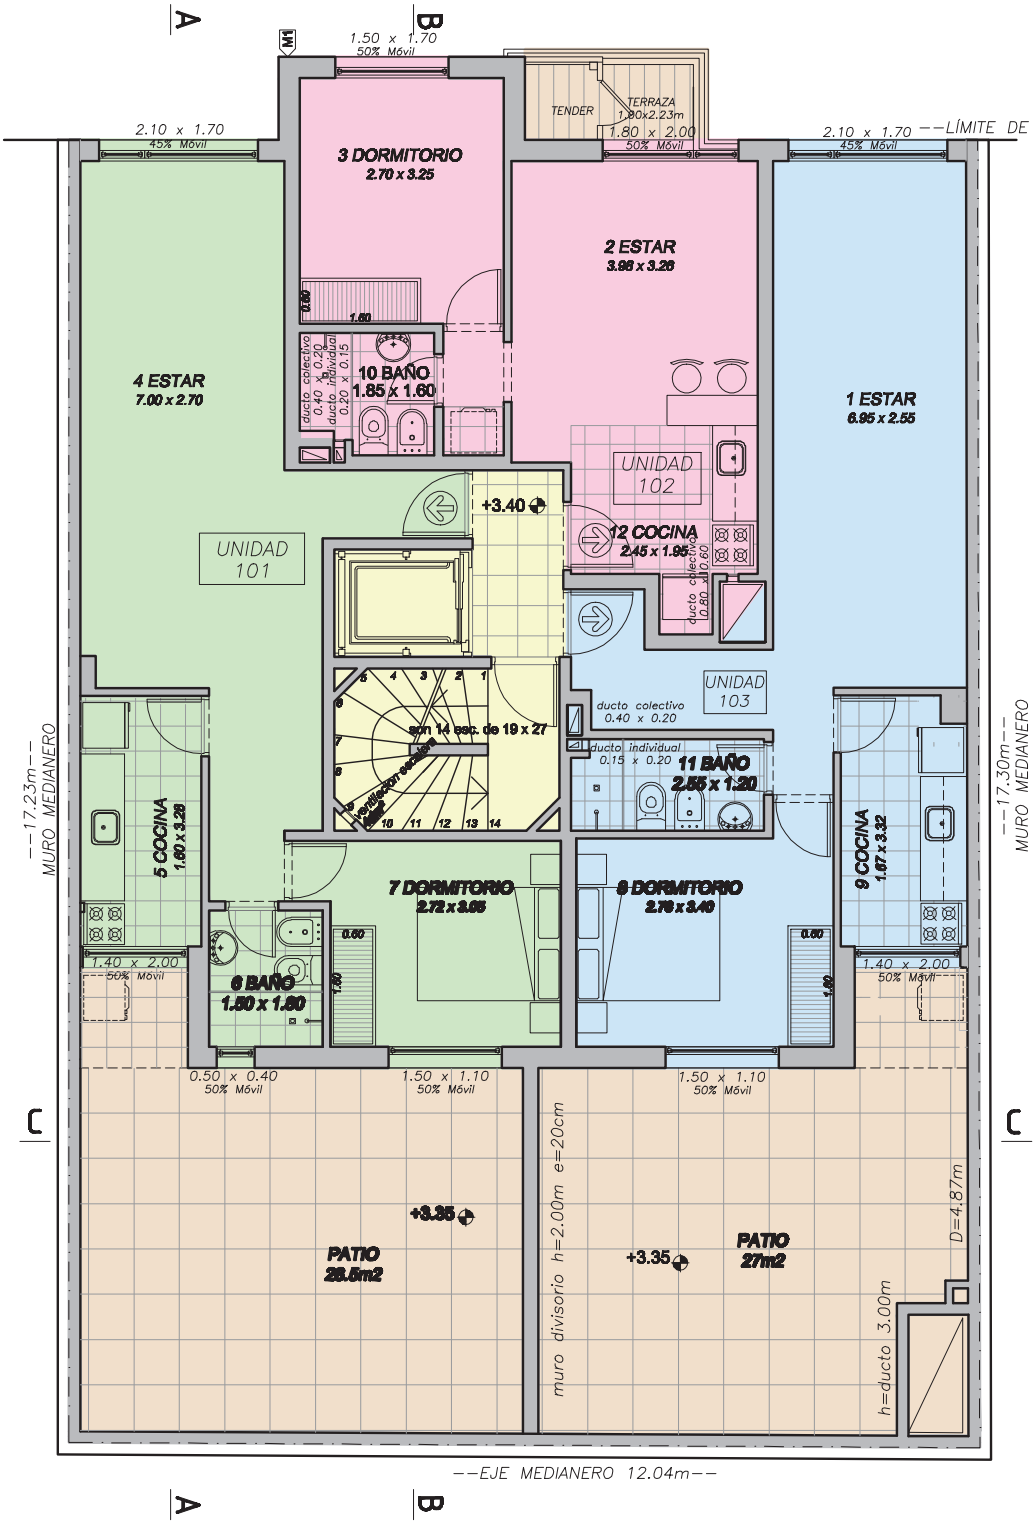PLANTA NIVEL 1