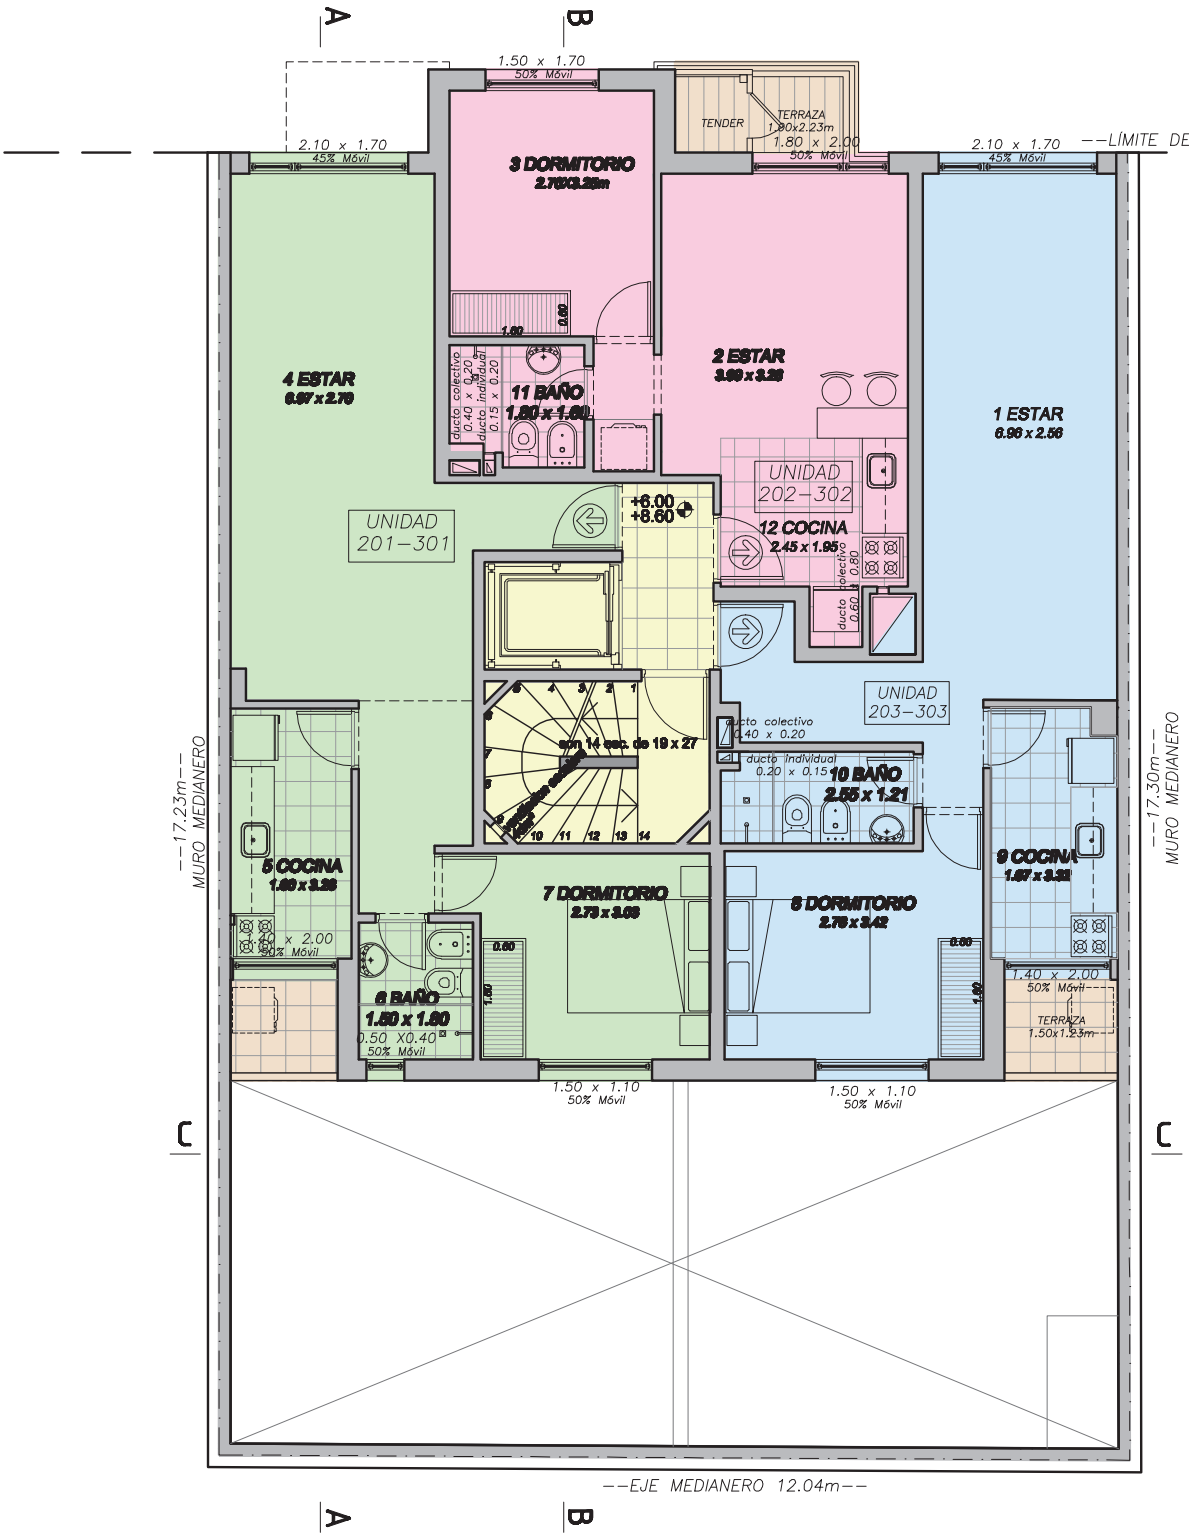PLANTA NIVELES 2 y 3